



2-2配筋剖面图

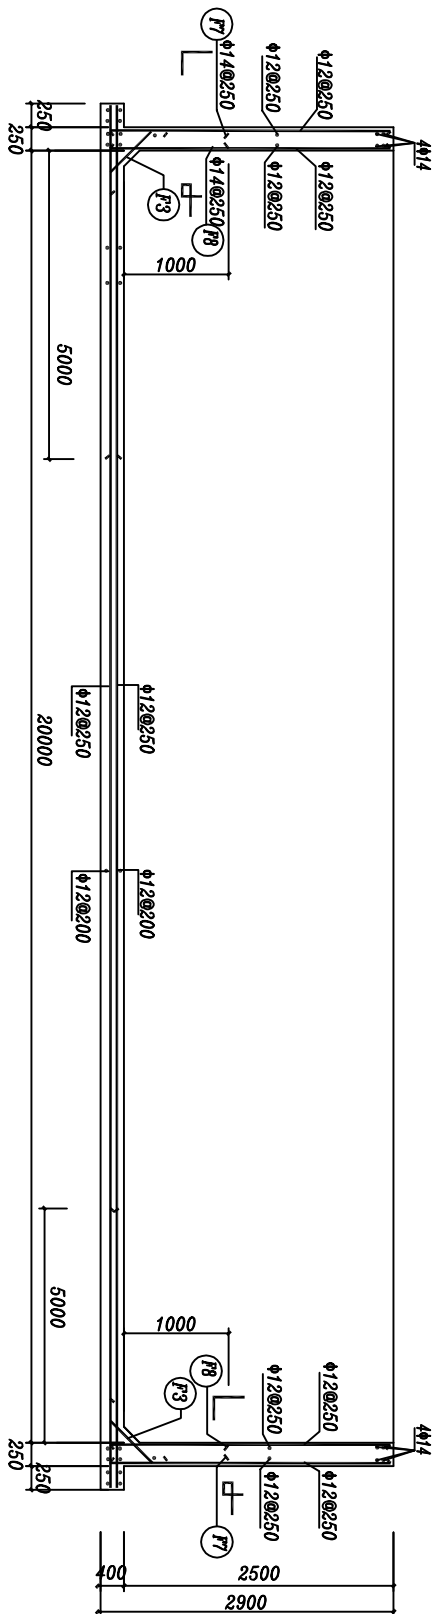

1-1配筋剖面图

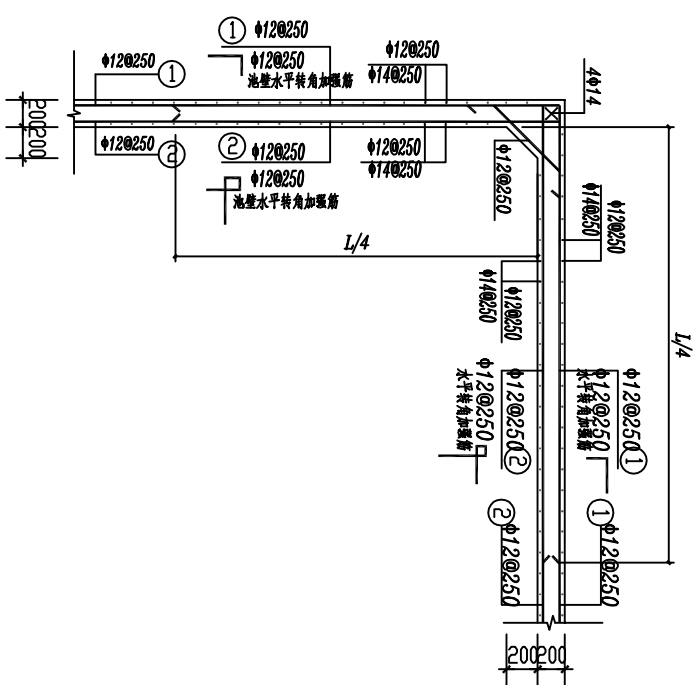

池壁转角配筋图